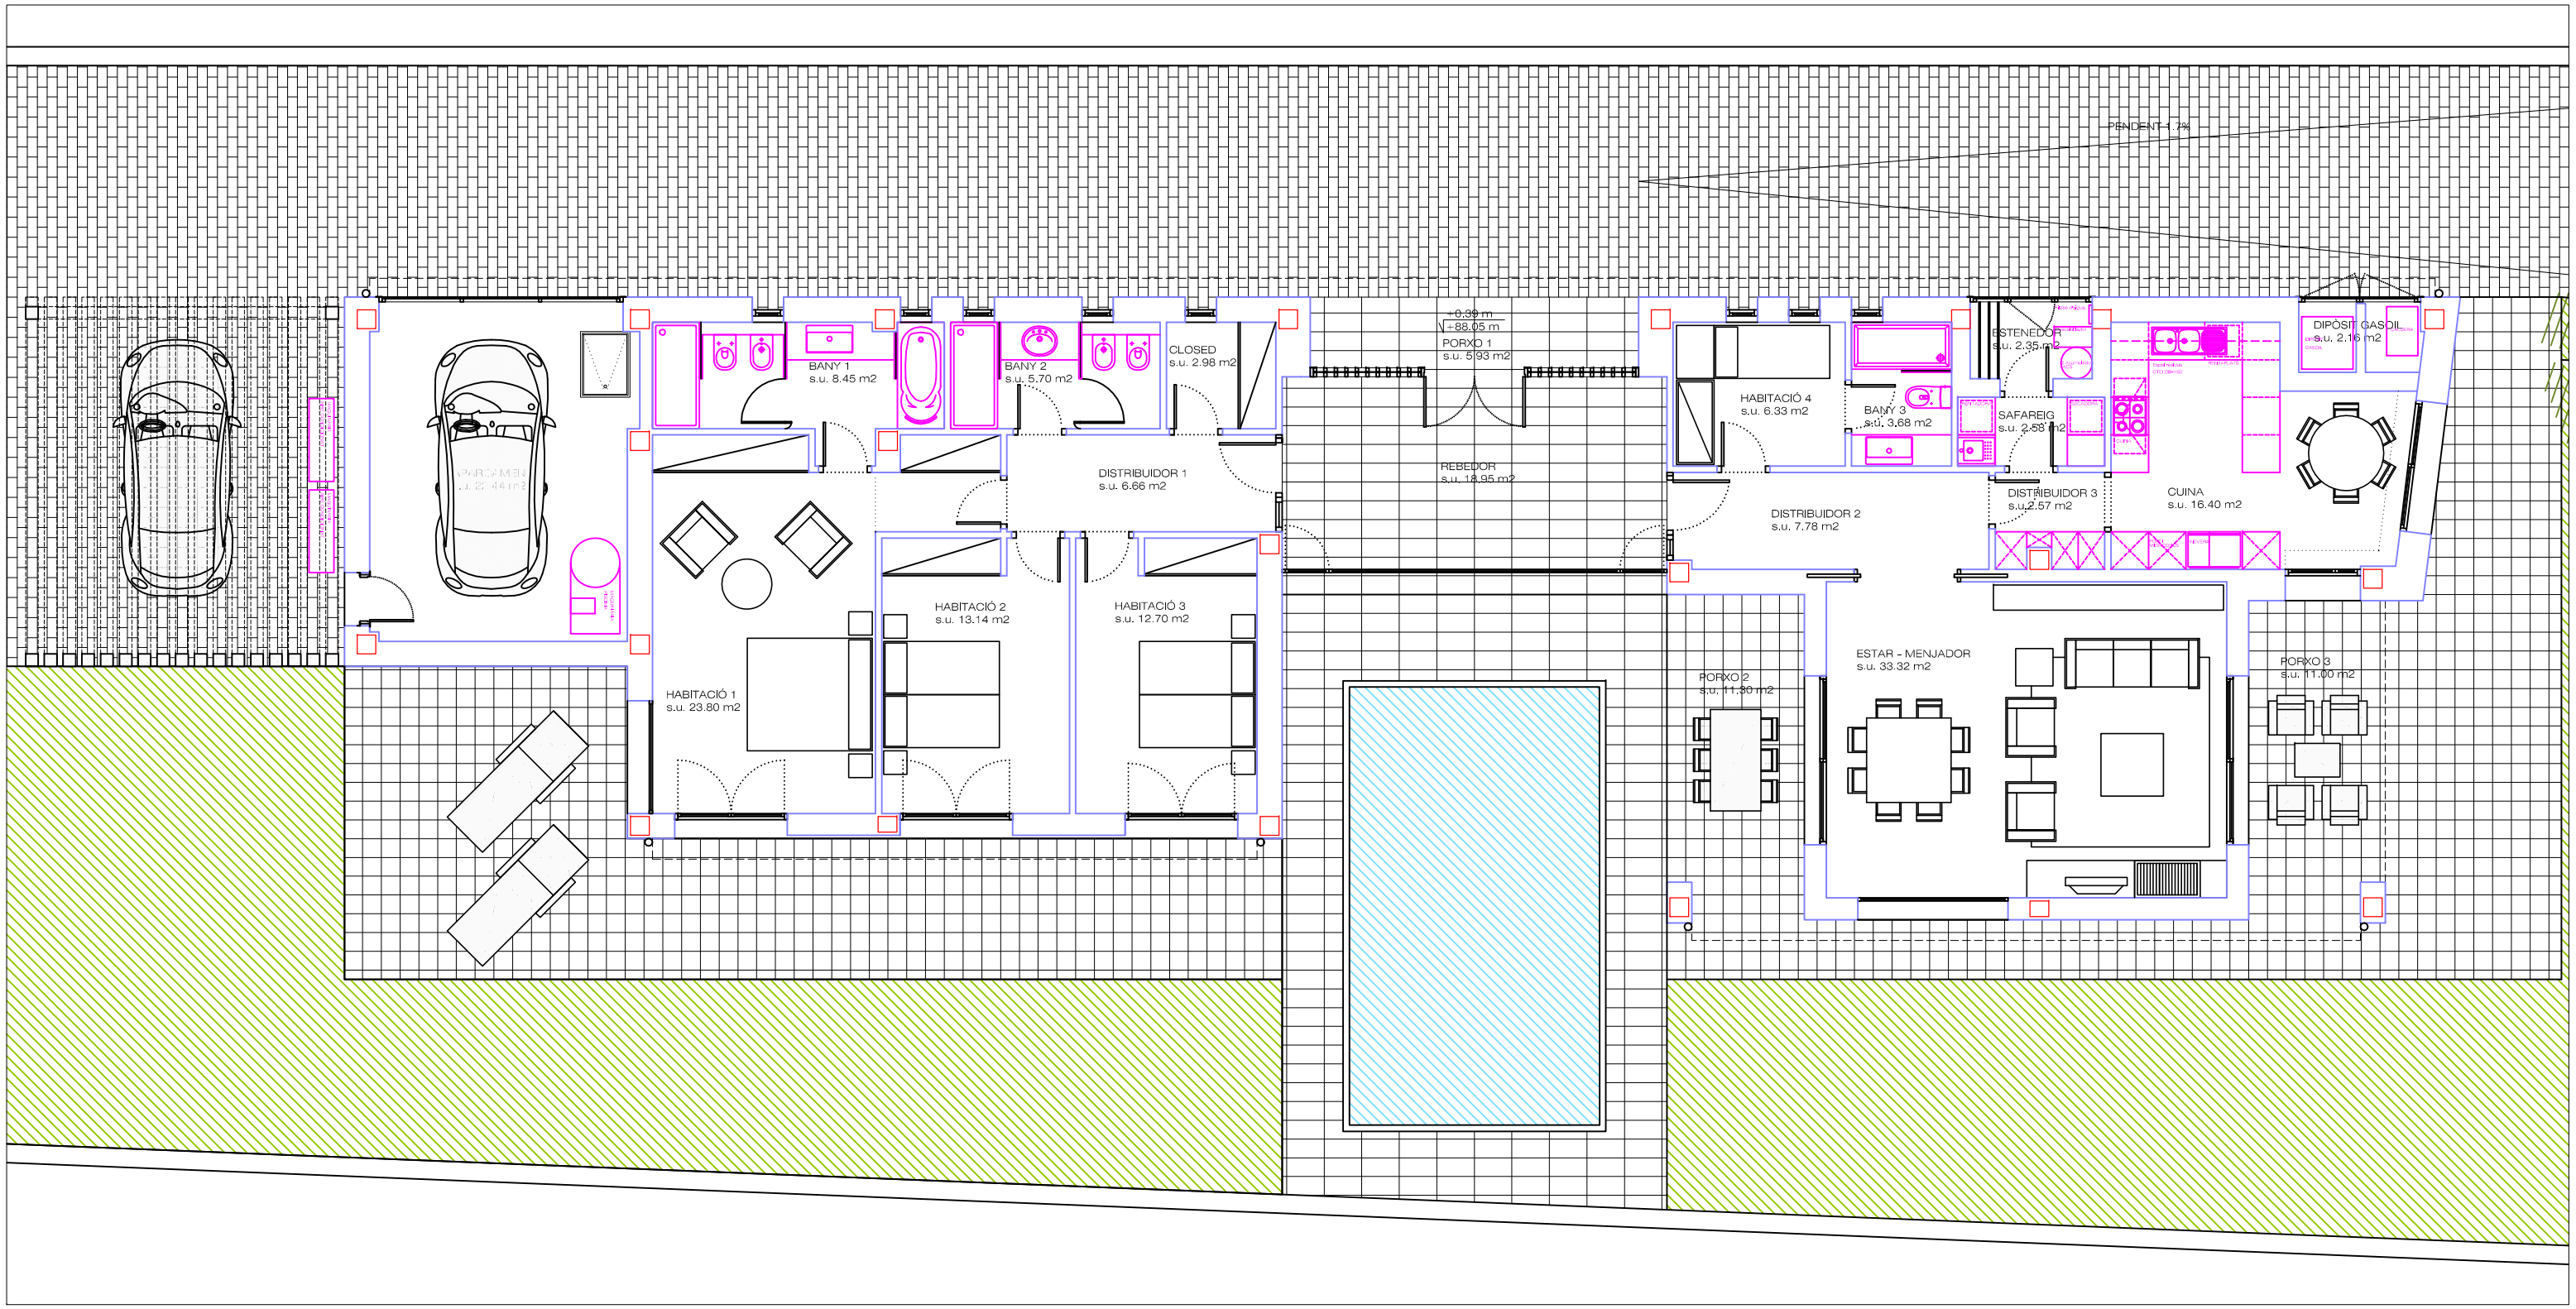

PROJECTE EXECUTIU
HABITATGE UNIFAMILIAR

ARQUITECTES
MARC B. TREPAT i CARBONELL
ANTONI BATLLORI I MIQUEL

PROMOTOR
SANTFEBO S.L.

DATA
MARÇ 2008

ARQUITECTES COLLABORADORS
MARTA URBIOLA
PILAR MENENDEZ I LITA BERTOMEU

ESCALA
Din A1 1/50
Din A3 1/100

SITUACIÓ
PARCEL·LA 9 DE LA UA2
ST. FELIU DE BOADA (PALAU SATOR).

EXPEDIENT
2007/11

PLANOL
PLANTA BAIXA
DISTRIBUCIÓ, SUPERFÍCIES I MOBILIARI

A03

batllori&trepatarquitectes
Avinguda Diagonal 538, 3-4 a · 08006 Barcelona · batllori.trepat@bta.cat · www.bta.cat