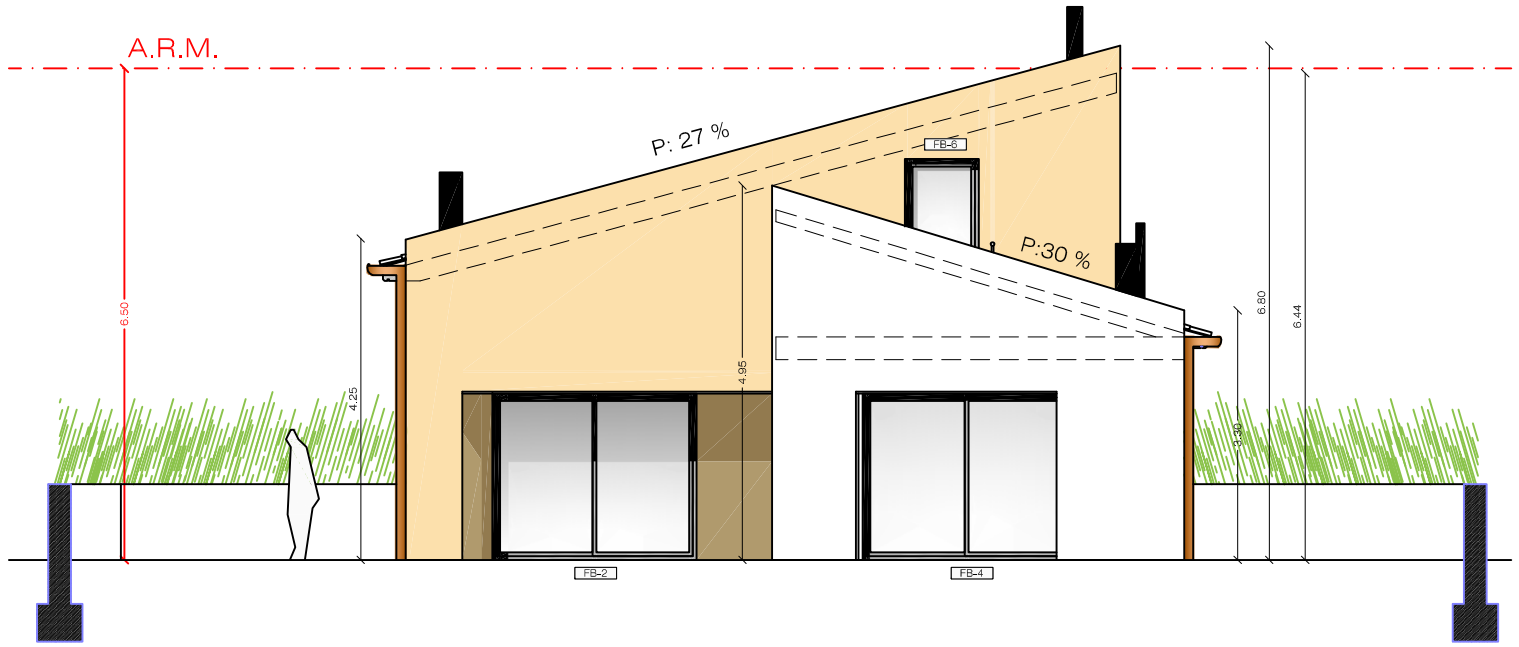

FAÇANA NORD-EST

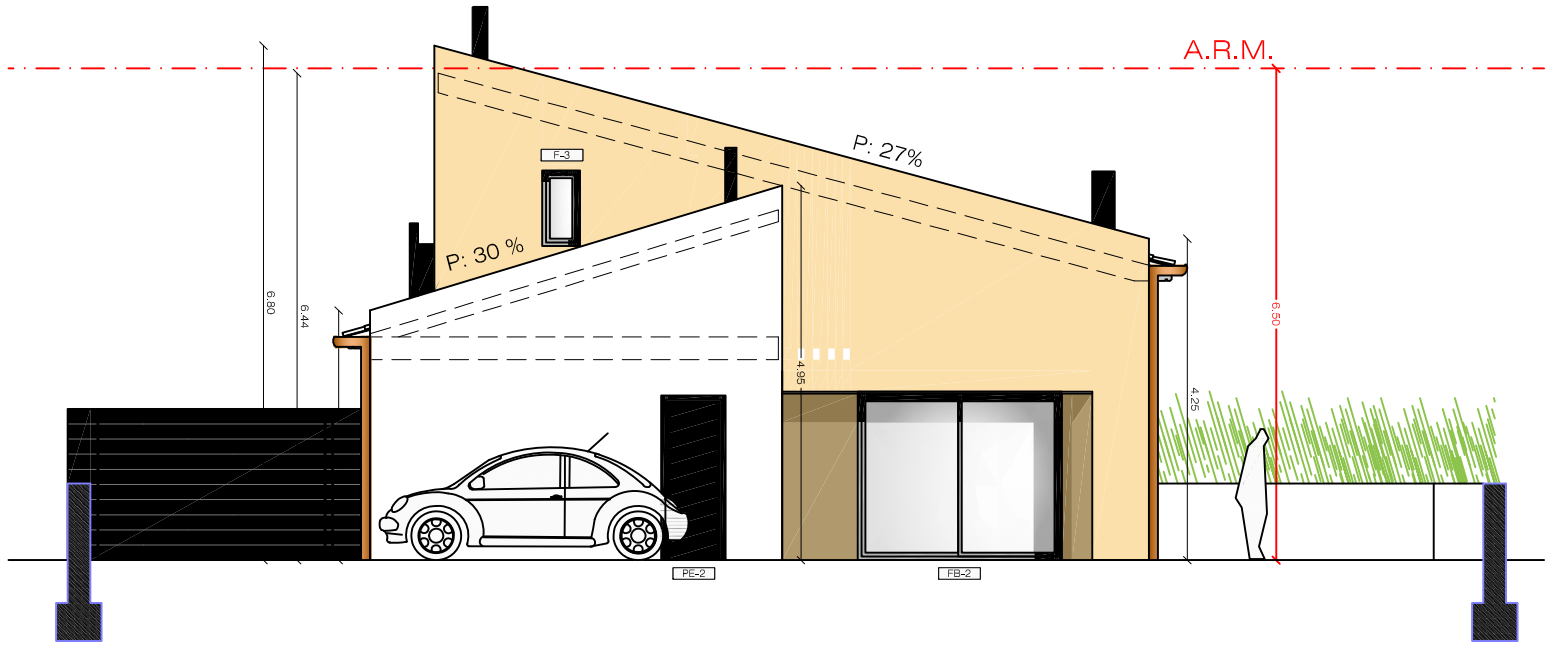

FAÇANA SUD-OEST

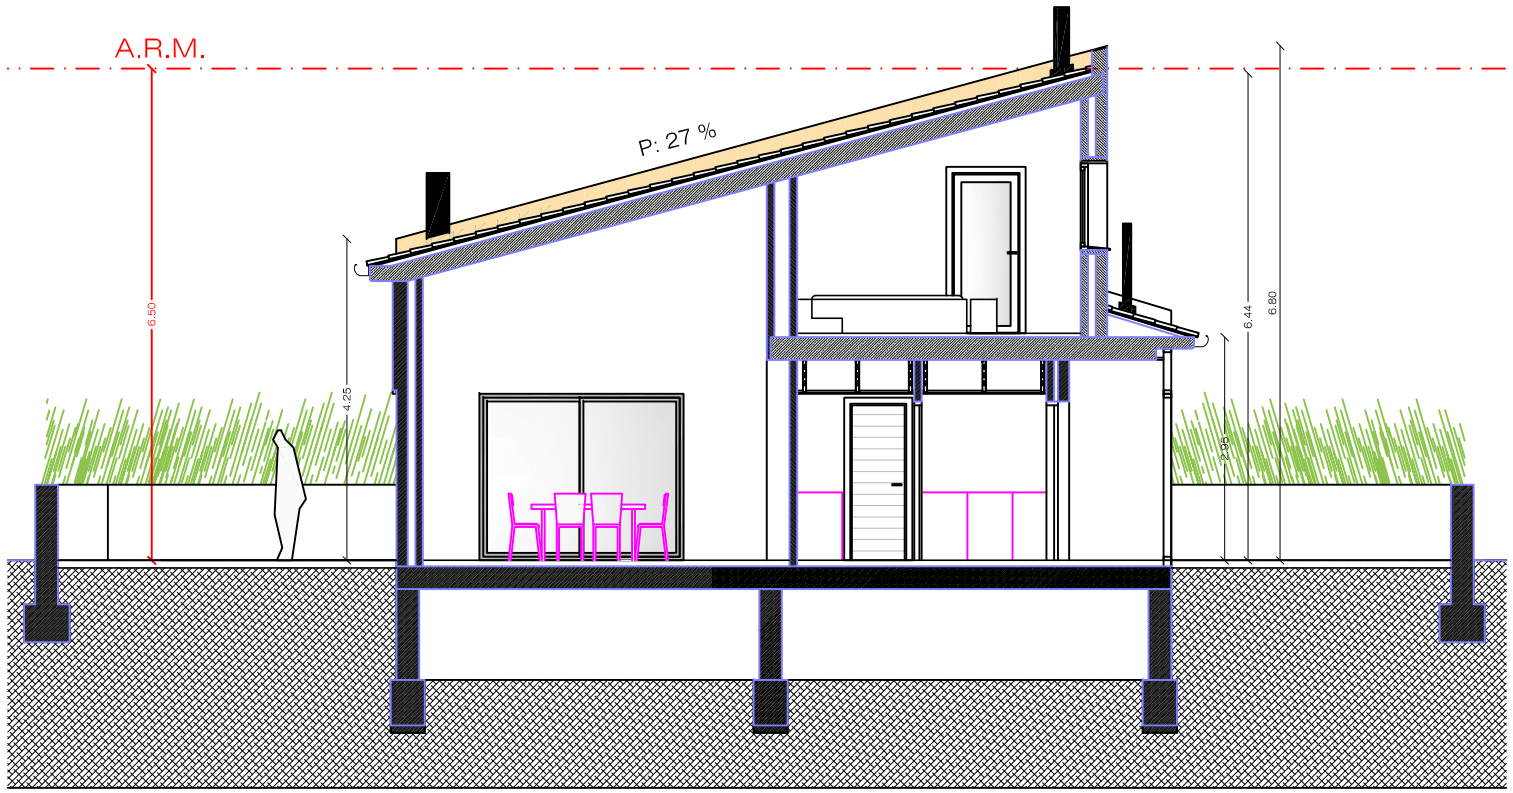

SECCIÓ A-A'

SECCIÓ B-B'

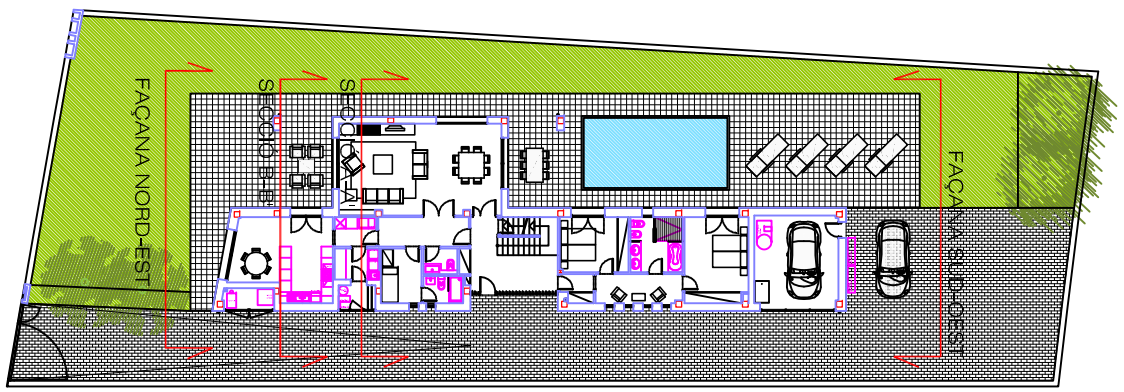

PROJECTE REFORMA
HABITATGE UNIFAMILIAR

ARQUITECTES
MARC B. TREPAT i CARBONELL
ANTONI BATLLORI i MIQUEL

PROMOTOR
SANTFEBO S.L.

DATA
MARÇ 2008

ARQUITECTES COL·LABORADORS
MARTA URBIOLA
PILAR MENENDEZ I LLITA BERTOMEU

ESCALA
Din A1 1/50
Din A3 1/100

SITUACIÓ
PARCEL·LA 10 DE LA UA2
ST. FELIU DE BOADA (PALAU SATOR).

EXPEDIENT
2007/12

PLÀNOL
ALÇATS I SECCIONS

A07

batllori&trepatarquitectes
Rda. de Diagonal 538, 3r-1a · 08006 Barcelona · batllori.trepat@coac.net · www.b-t-a.net