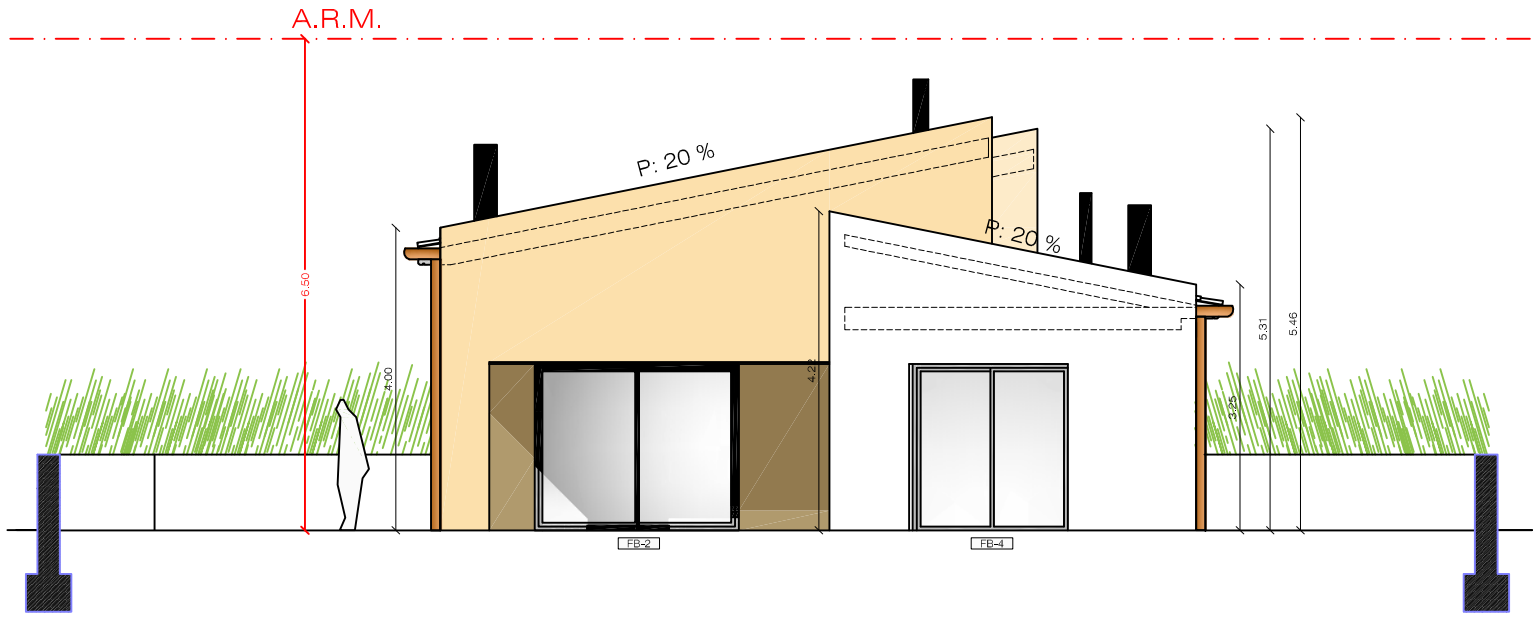

FAÇANA NORD-EST

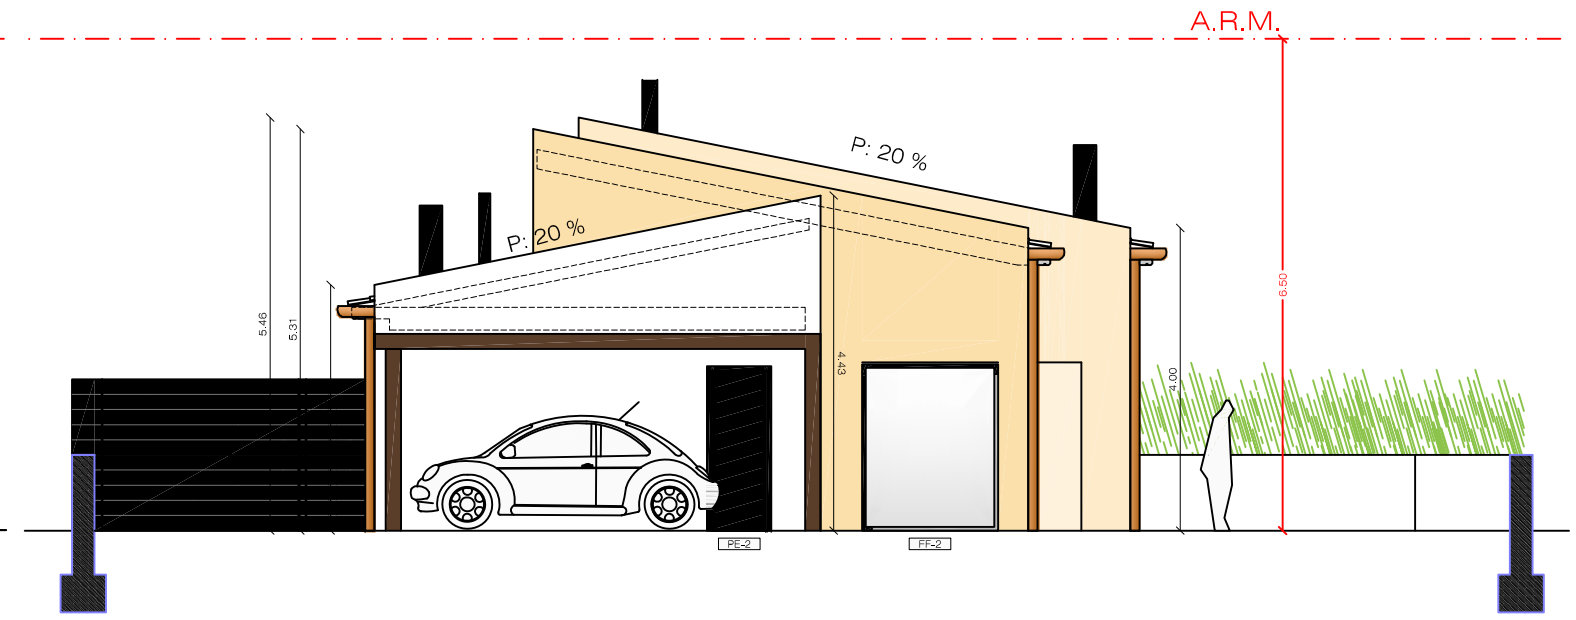

FAÇANA SUD-OEST

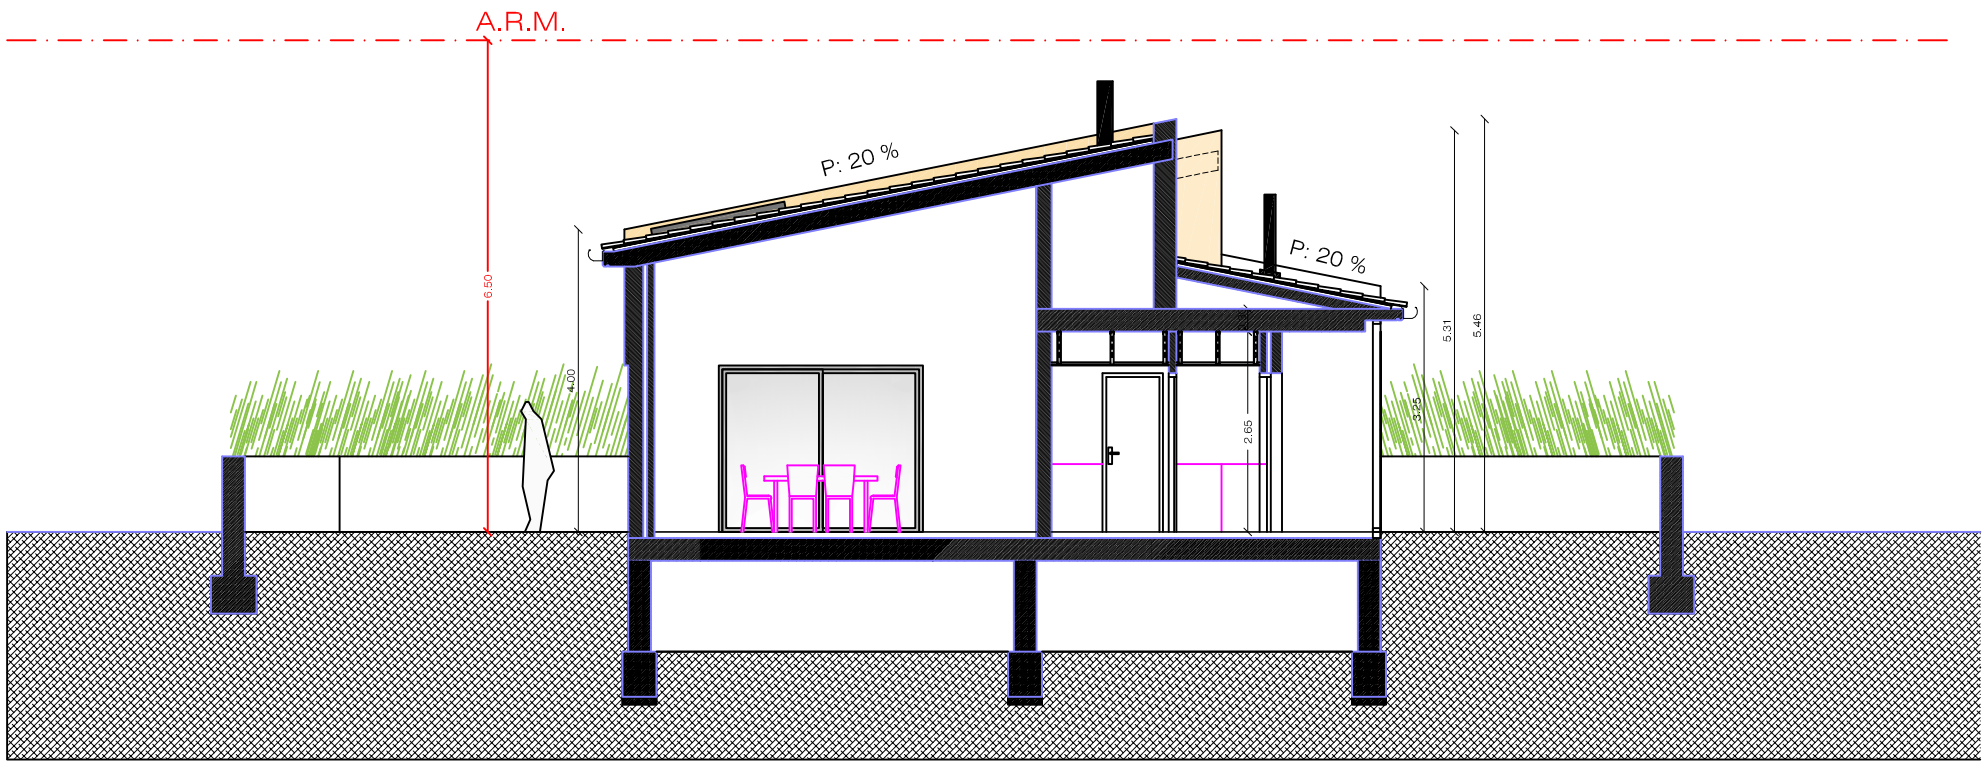

SECCIÓ TRANSVERSAL

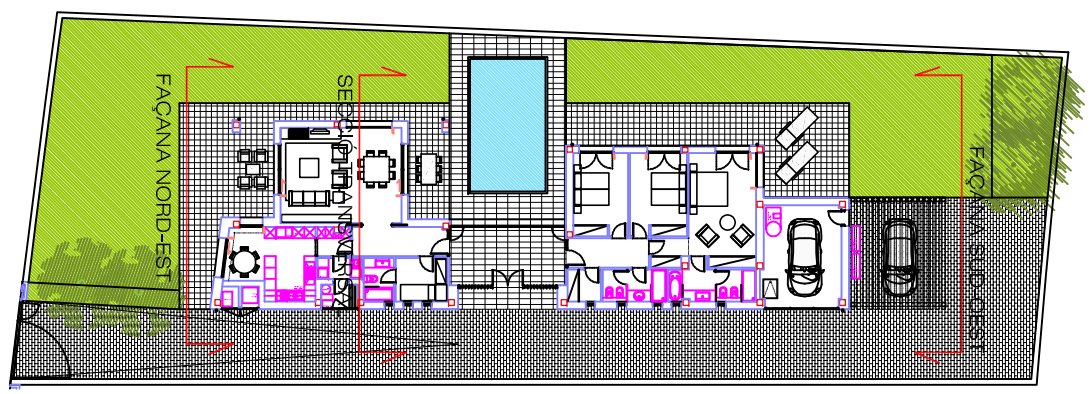

PROJECTE EXECUTIU
HABITATGE UNIFAMILIAR

ARQUITECTES
MARC B. TREPAT I CARBONELL
ANTONI BATLLORI I MIQUEL

PROMOTOR
SANTFEBO S.L.

DATA
MARÇ 2008

ARQUITECTES COL·LABORADORS
MARTA URBIOLA
PILAR MENENDEZ I LLITA BERTOMEU

ESCALA
Din A1 1/50
Din A3 1/100

SITUACIÓ
PARCEL·LA 9 DE LA UA2
ST. FELIU DE BOADA (PALAU SATOR).

EXPEDIENT
2007/11

PLÀNOL
ALÇATS I SECCIÓ

A07

batllori&trepatarquitectes
Avinguda Diagonal 538, 3r a - 08006 Barcelona - batllori.trepat@coac.net - www.bta.cat